


SBA vom 15.10. - 22.10.21

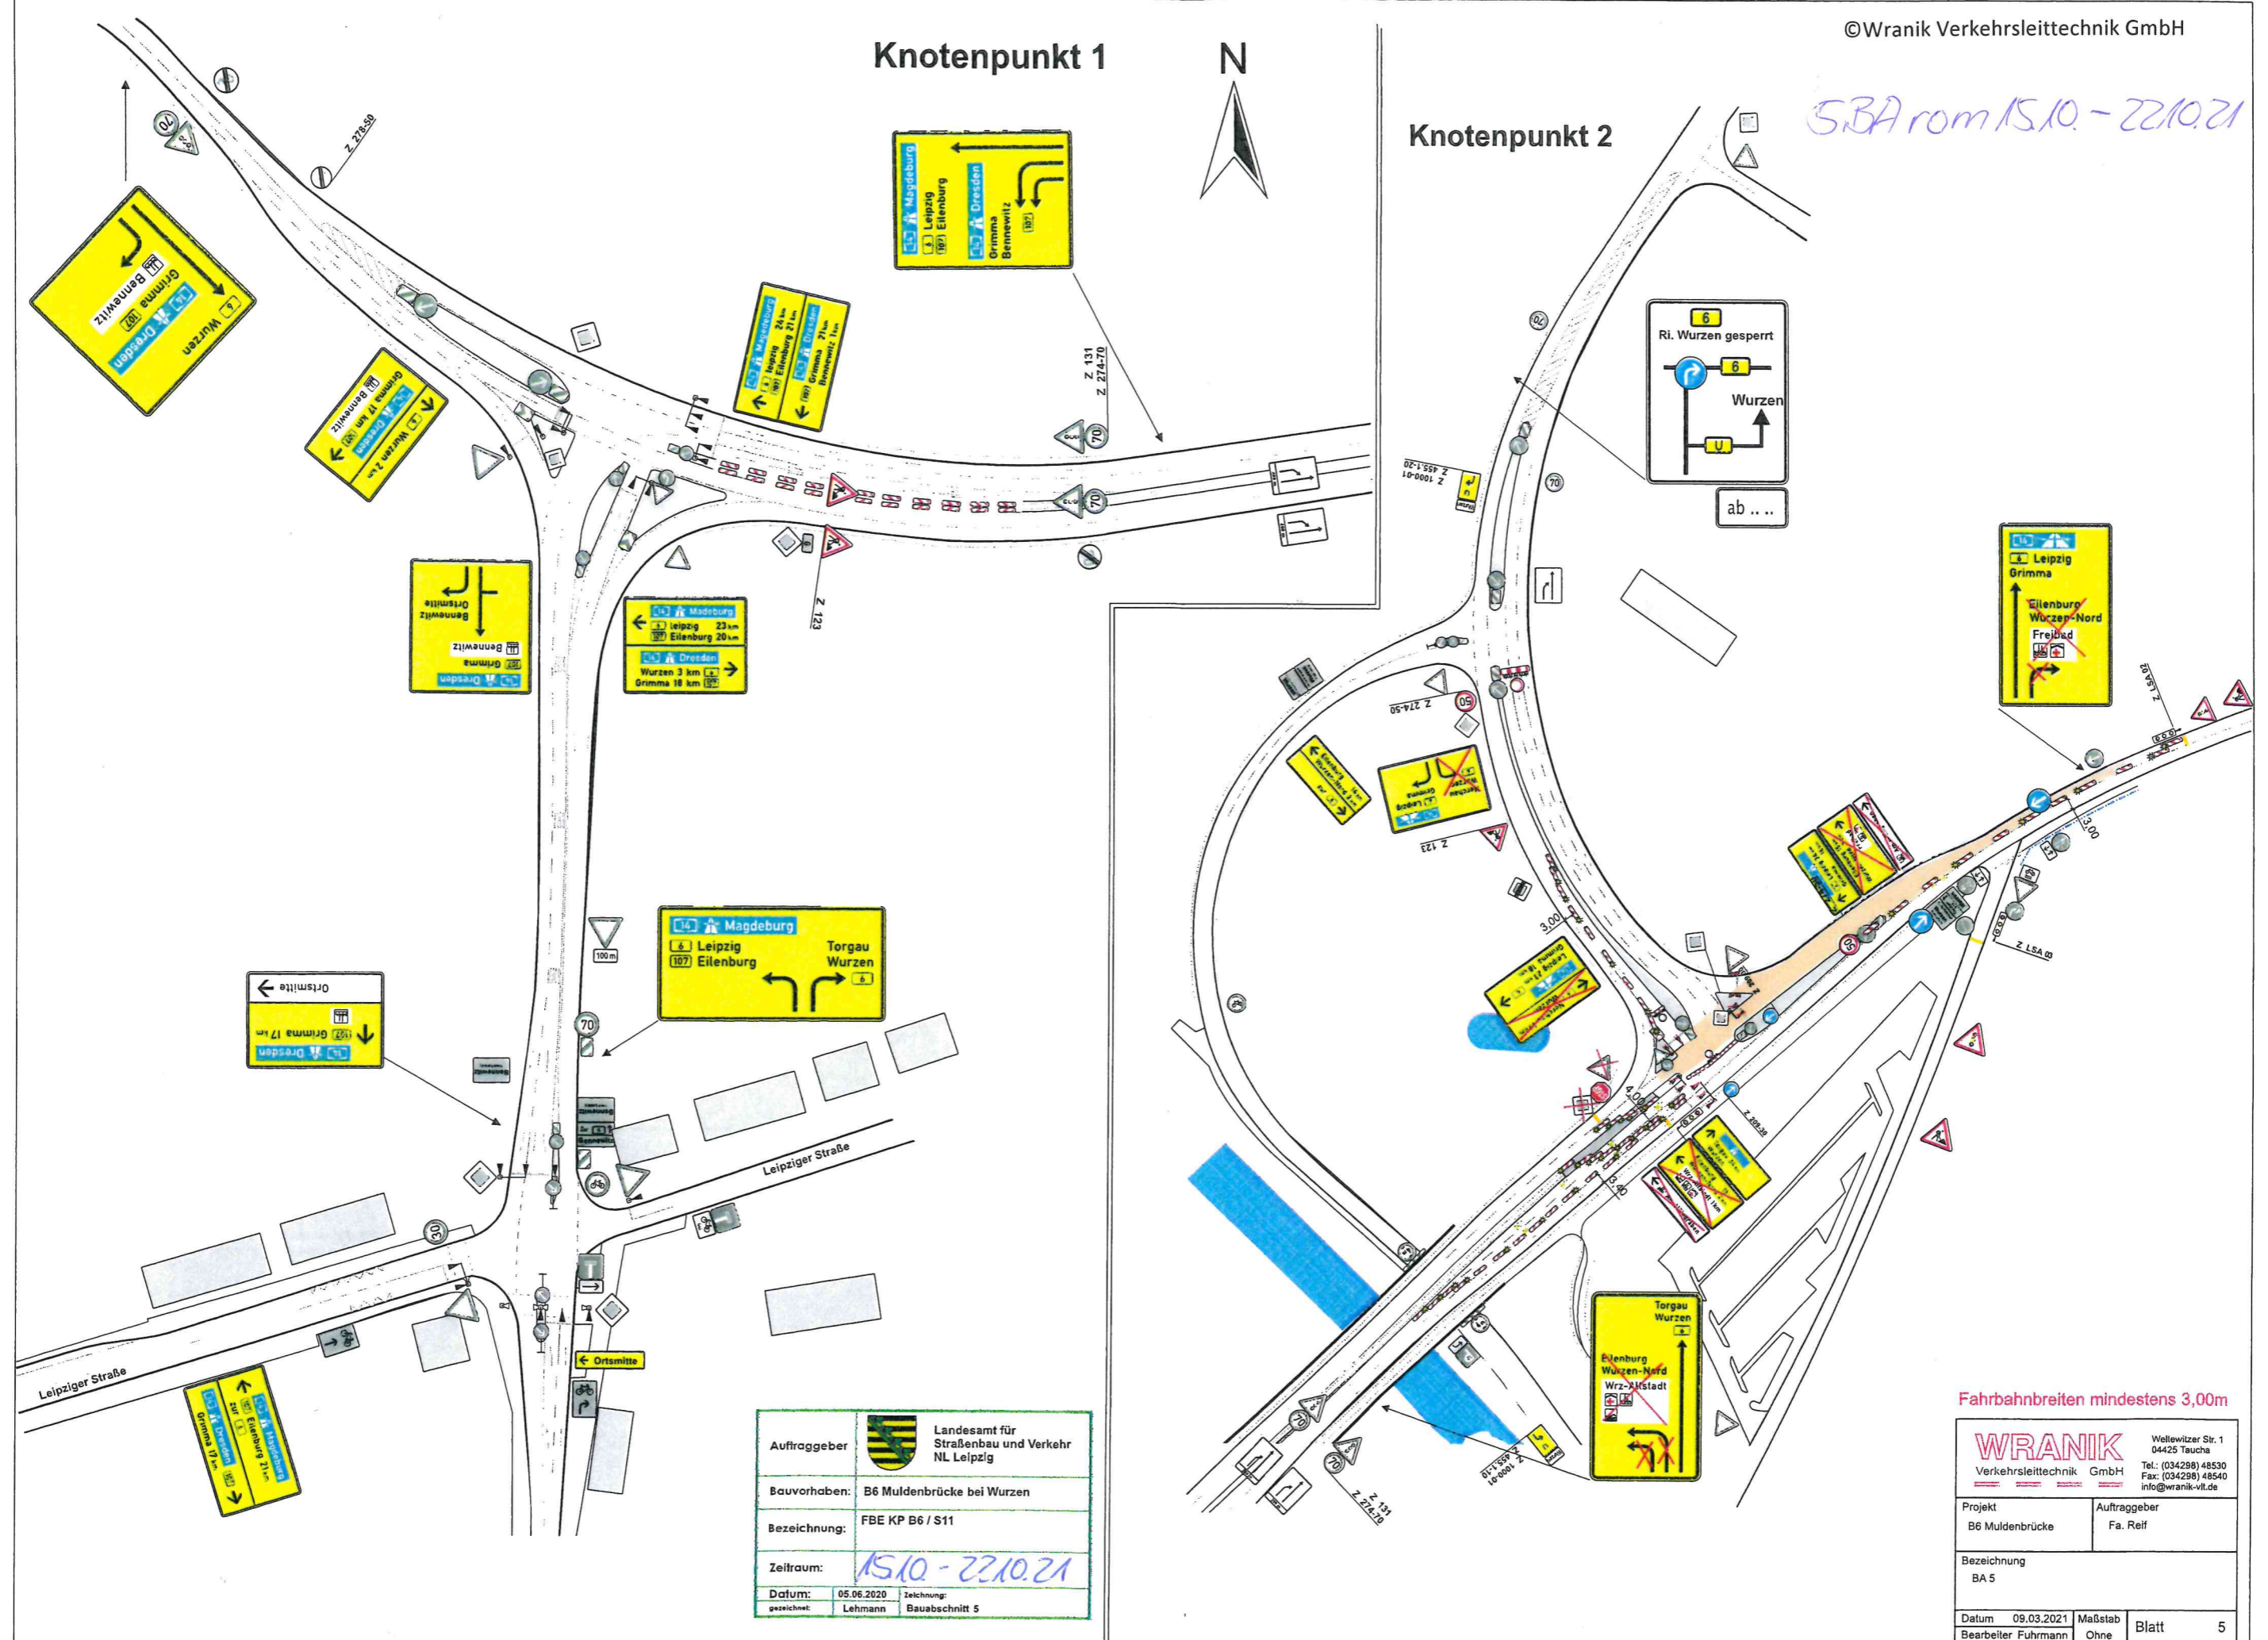

Auftraggeber		Landesamt für Straßenbau und Verkehr NL Leipzig
Bauvorhaben:	B6 Muldenbrücke bei Wurzen	
Bezeichnung:	FBE KP B6 / S11	
Zeitraum:	15.10 - 22.10.21	
Datum:	05.06.2020	Zeichnung:
gezeichnet:	Lehmann	Bauabschnitt:
		5

Fahrbahnbreiten mindestens 3,00m

WRANIK Verkehrsleittechnik GmbH		Wellewitzer Str. 1 04425 Taucha Tel.: (034298) 48530 Fax: (034298) 48540 info@wranik-vlt.de	
Projekt	B6 Muldenbrücke	Auftraggeber	Fa. Reif
Bezeichnung	BA 5		
Datum	09.03.2021	Maßstab	Ohne
Bearbeiter	Fuhrmann	Blatt	5