








SOP 2018 Fortsetzungsantrag


Übersichtsplan Maßnahmen

Zone

-  Gebietsabgrenzung SOP (bestätigt)
-  Gebietserweiterung
-  "Hängende Obstgärten"
-  Gebietserweiterung "Leuchtenmanufaktur" (beantragt)

Beiblatt

-  1 vorgesehene Einzelmaßnahmen
-  2 im Antragsjahr vorgesehene Einzelmaßnahmen
-  3 abgeschlossene Einzelmaßnahmen

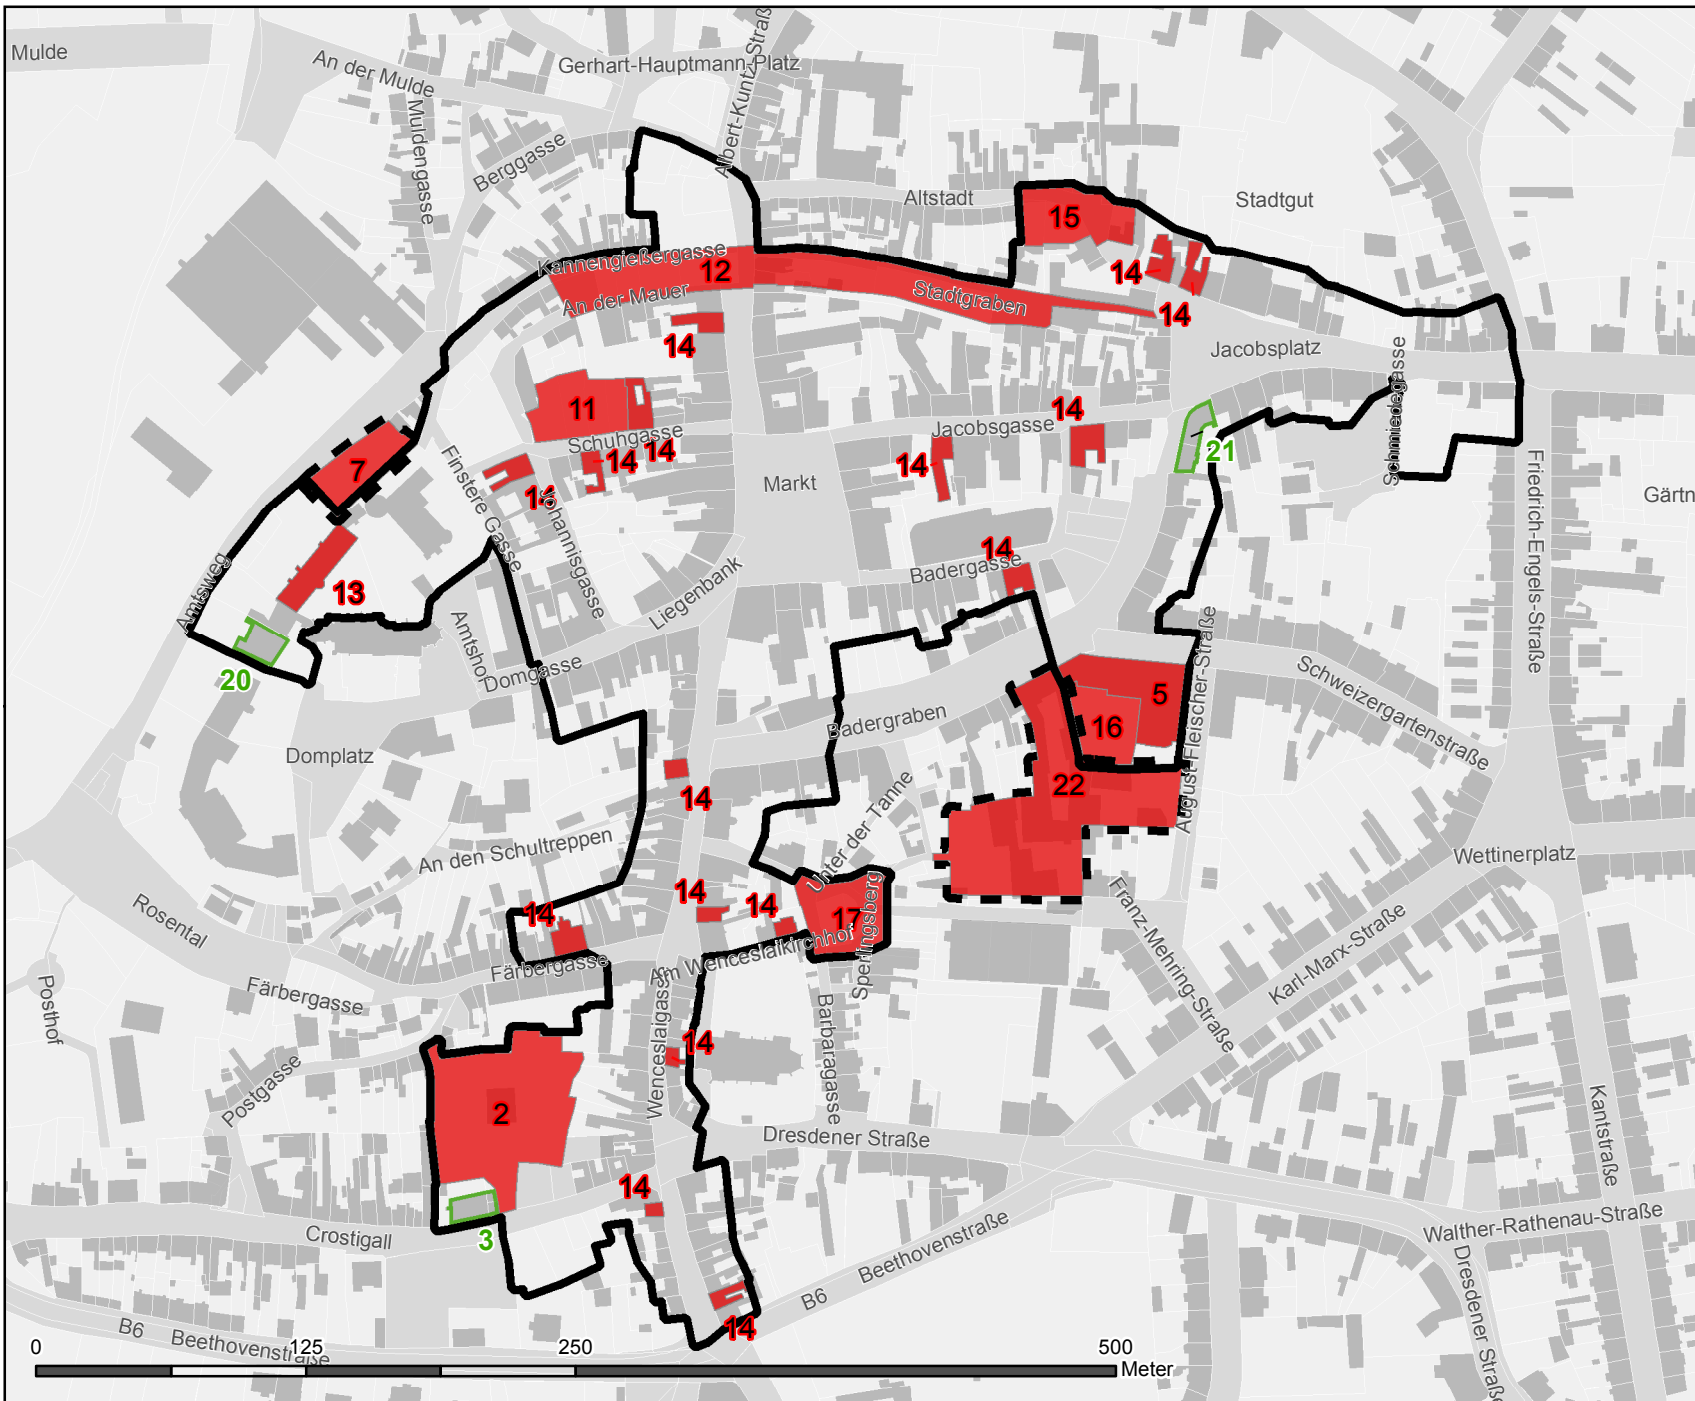

Stand: März 2018