


Knotenpunkt 1

Knotenpunkt 2

6.BA vom 22.10.-29.10.21

©Wranik Verkehrsleittechnik GmbH

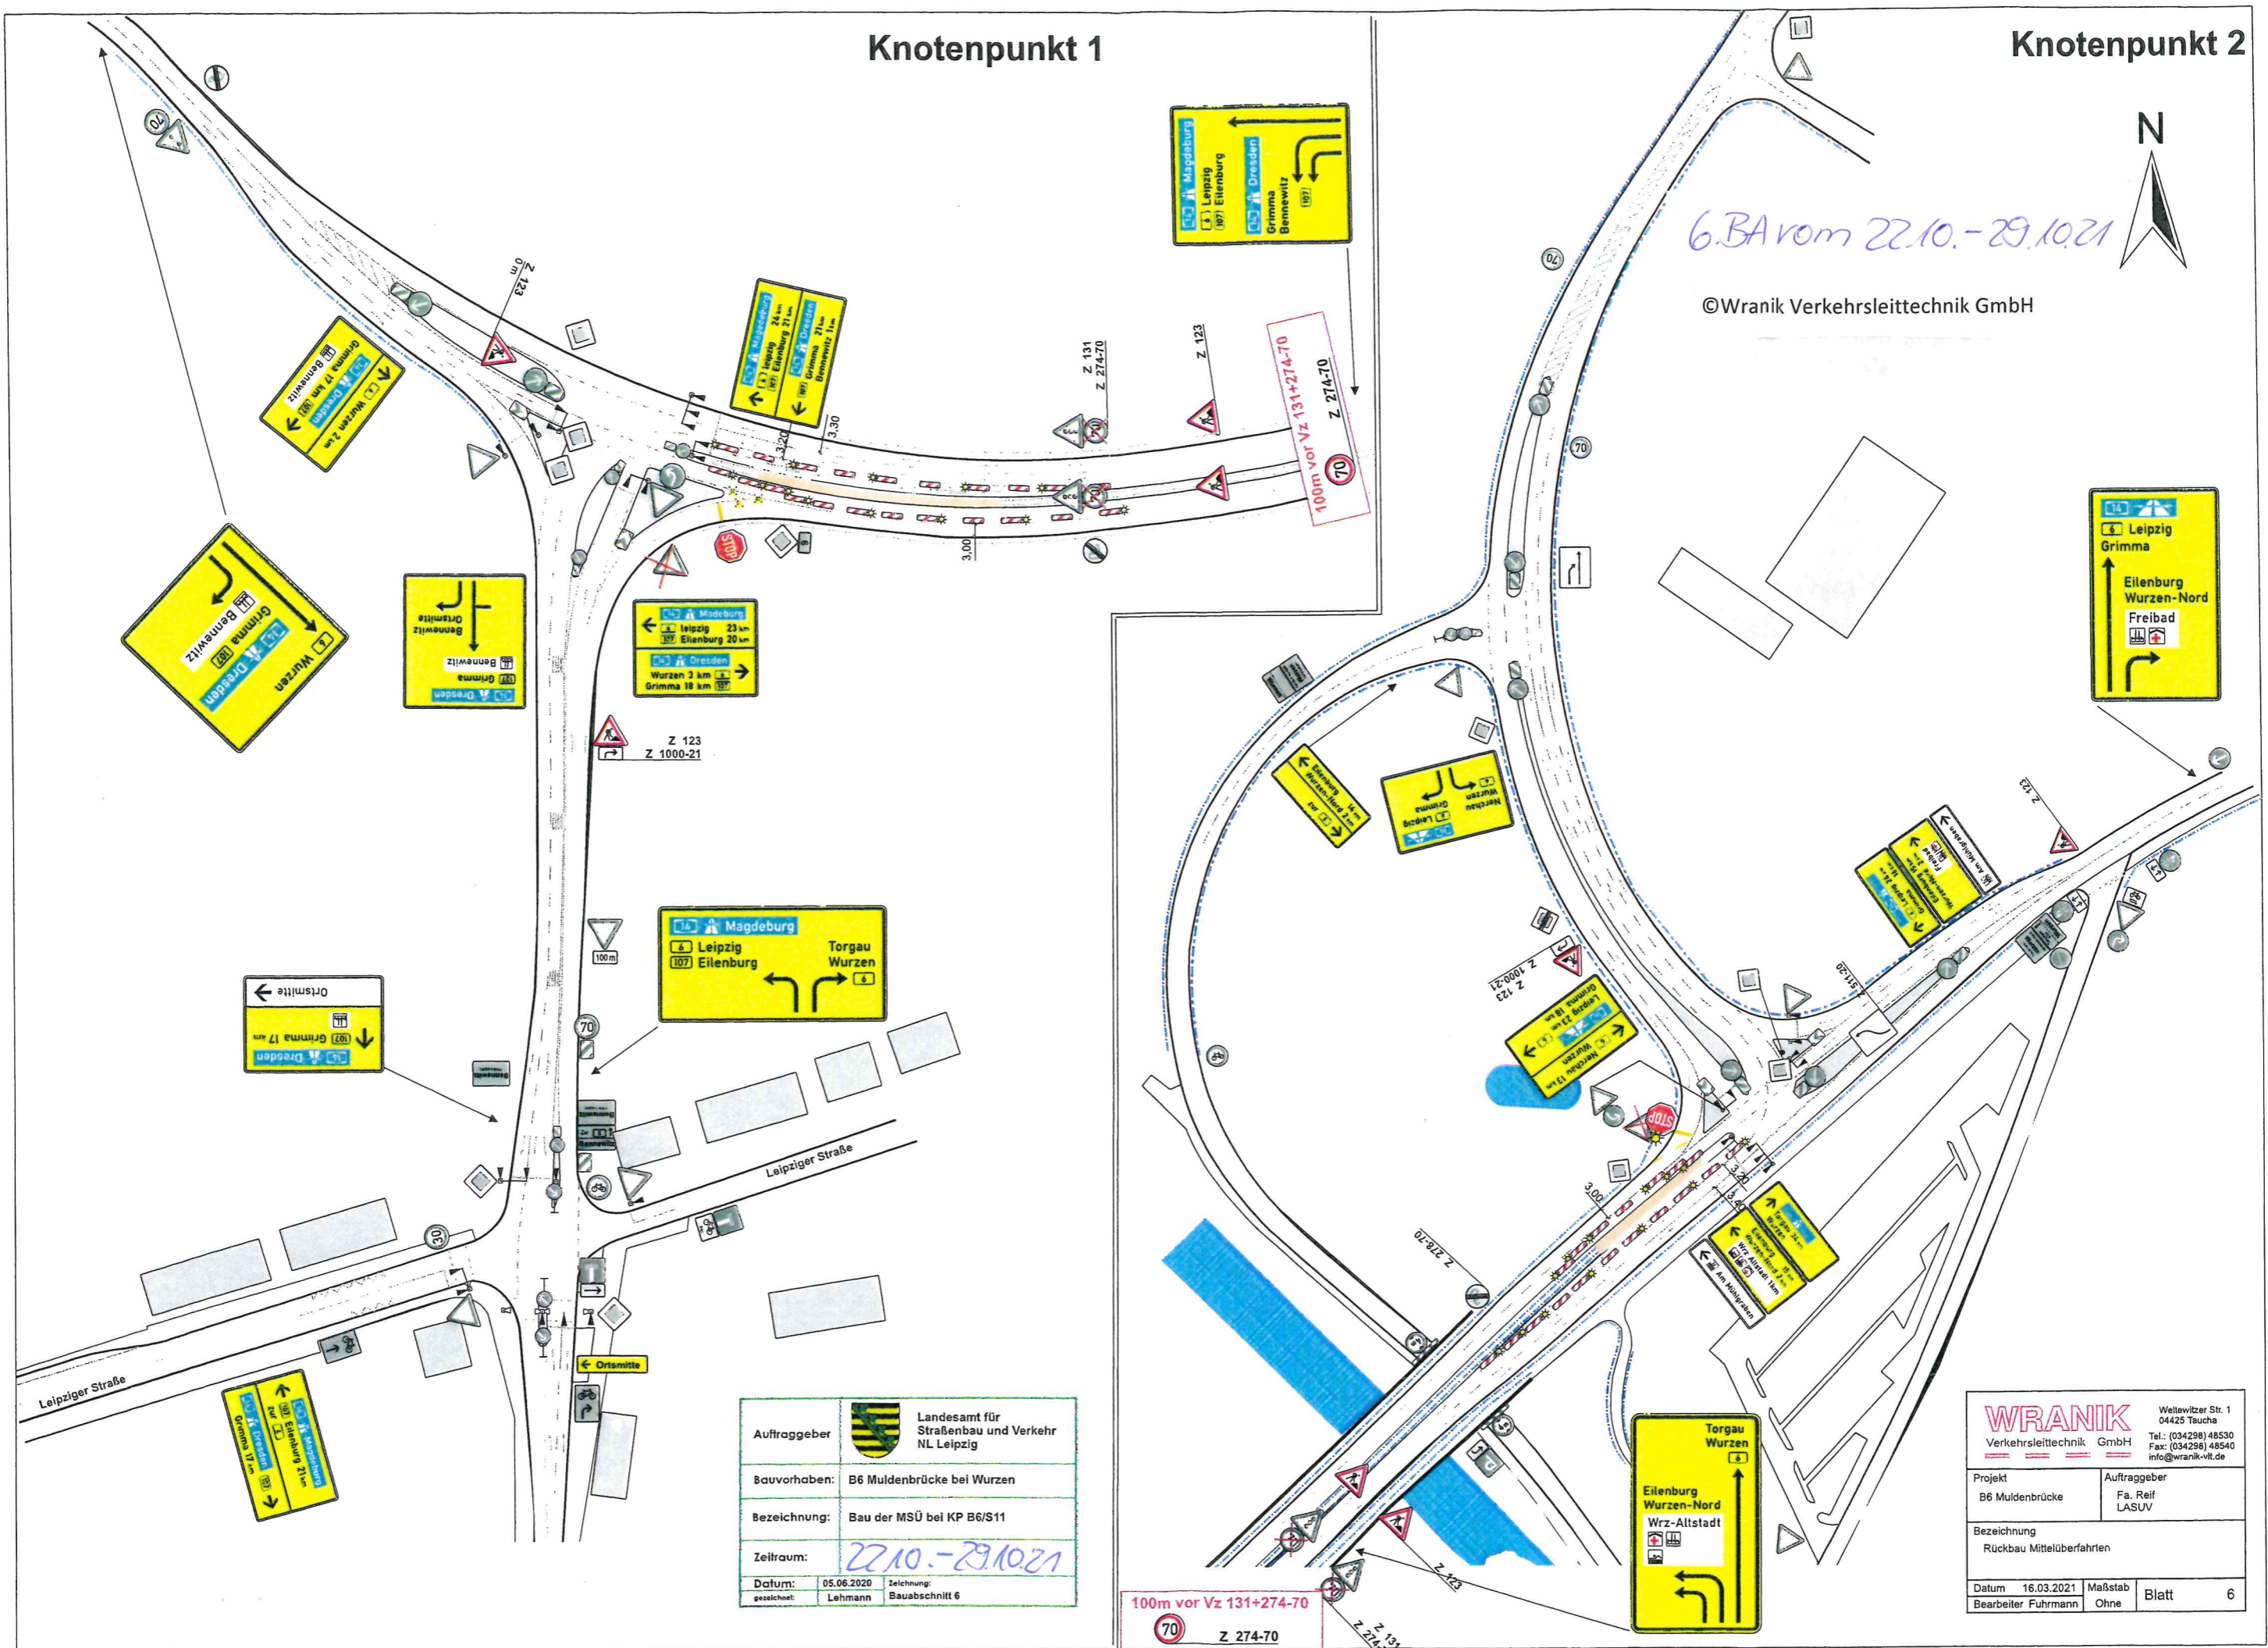

Auftraggeber		Landesamt für Straßenbau und Verkehr NL Leipzig
Bauvorhaben:	B6 Muldenbrücke bei Wurzen	
Bezeichnung:	Bau der MSÜ bei KP B6/S11	
Zeitraum:	22.10.-29.10.21	
Datum:	05.06.2020	Zeichnung:
gezeichnet:	Lehmann	Baubschnitt 6

WRANIK Verkehrsleittechnik GmbH		Wellwitzer Str. 1 04425 Taucha Tel.: (034298) 48530 Fax: (034298) 48540 info@wranik-vlt.de	
Projekt	B6 Muldenbrücke	Auftraggeber	Fa. Reif LASUV
Bezeichnung	Rückbau Mittelüberfahrten		
Datum	16.03.2021	Maßstab	Blatt 6
Bearbeiter	Fuhrmann	Ohne	

100m vor Vz 131+274-70
70 Z 274-70