

Knotenpunkt 1




Knotenpunkt 2


©Wranik Verkehrsleittechnik GmbH

3. BA vom 19.8.-27.8.21

Markierung/Beschilderung im Knotenpunktbereich entsprechend Detailplan LSA

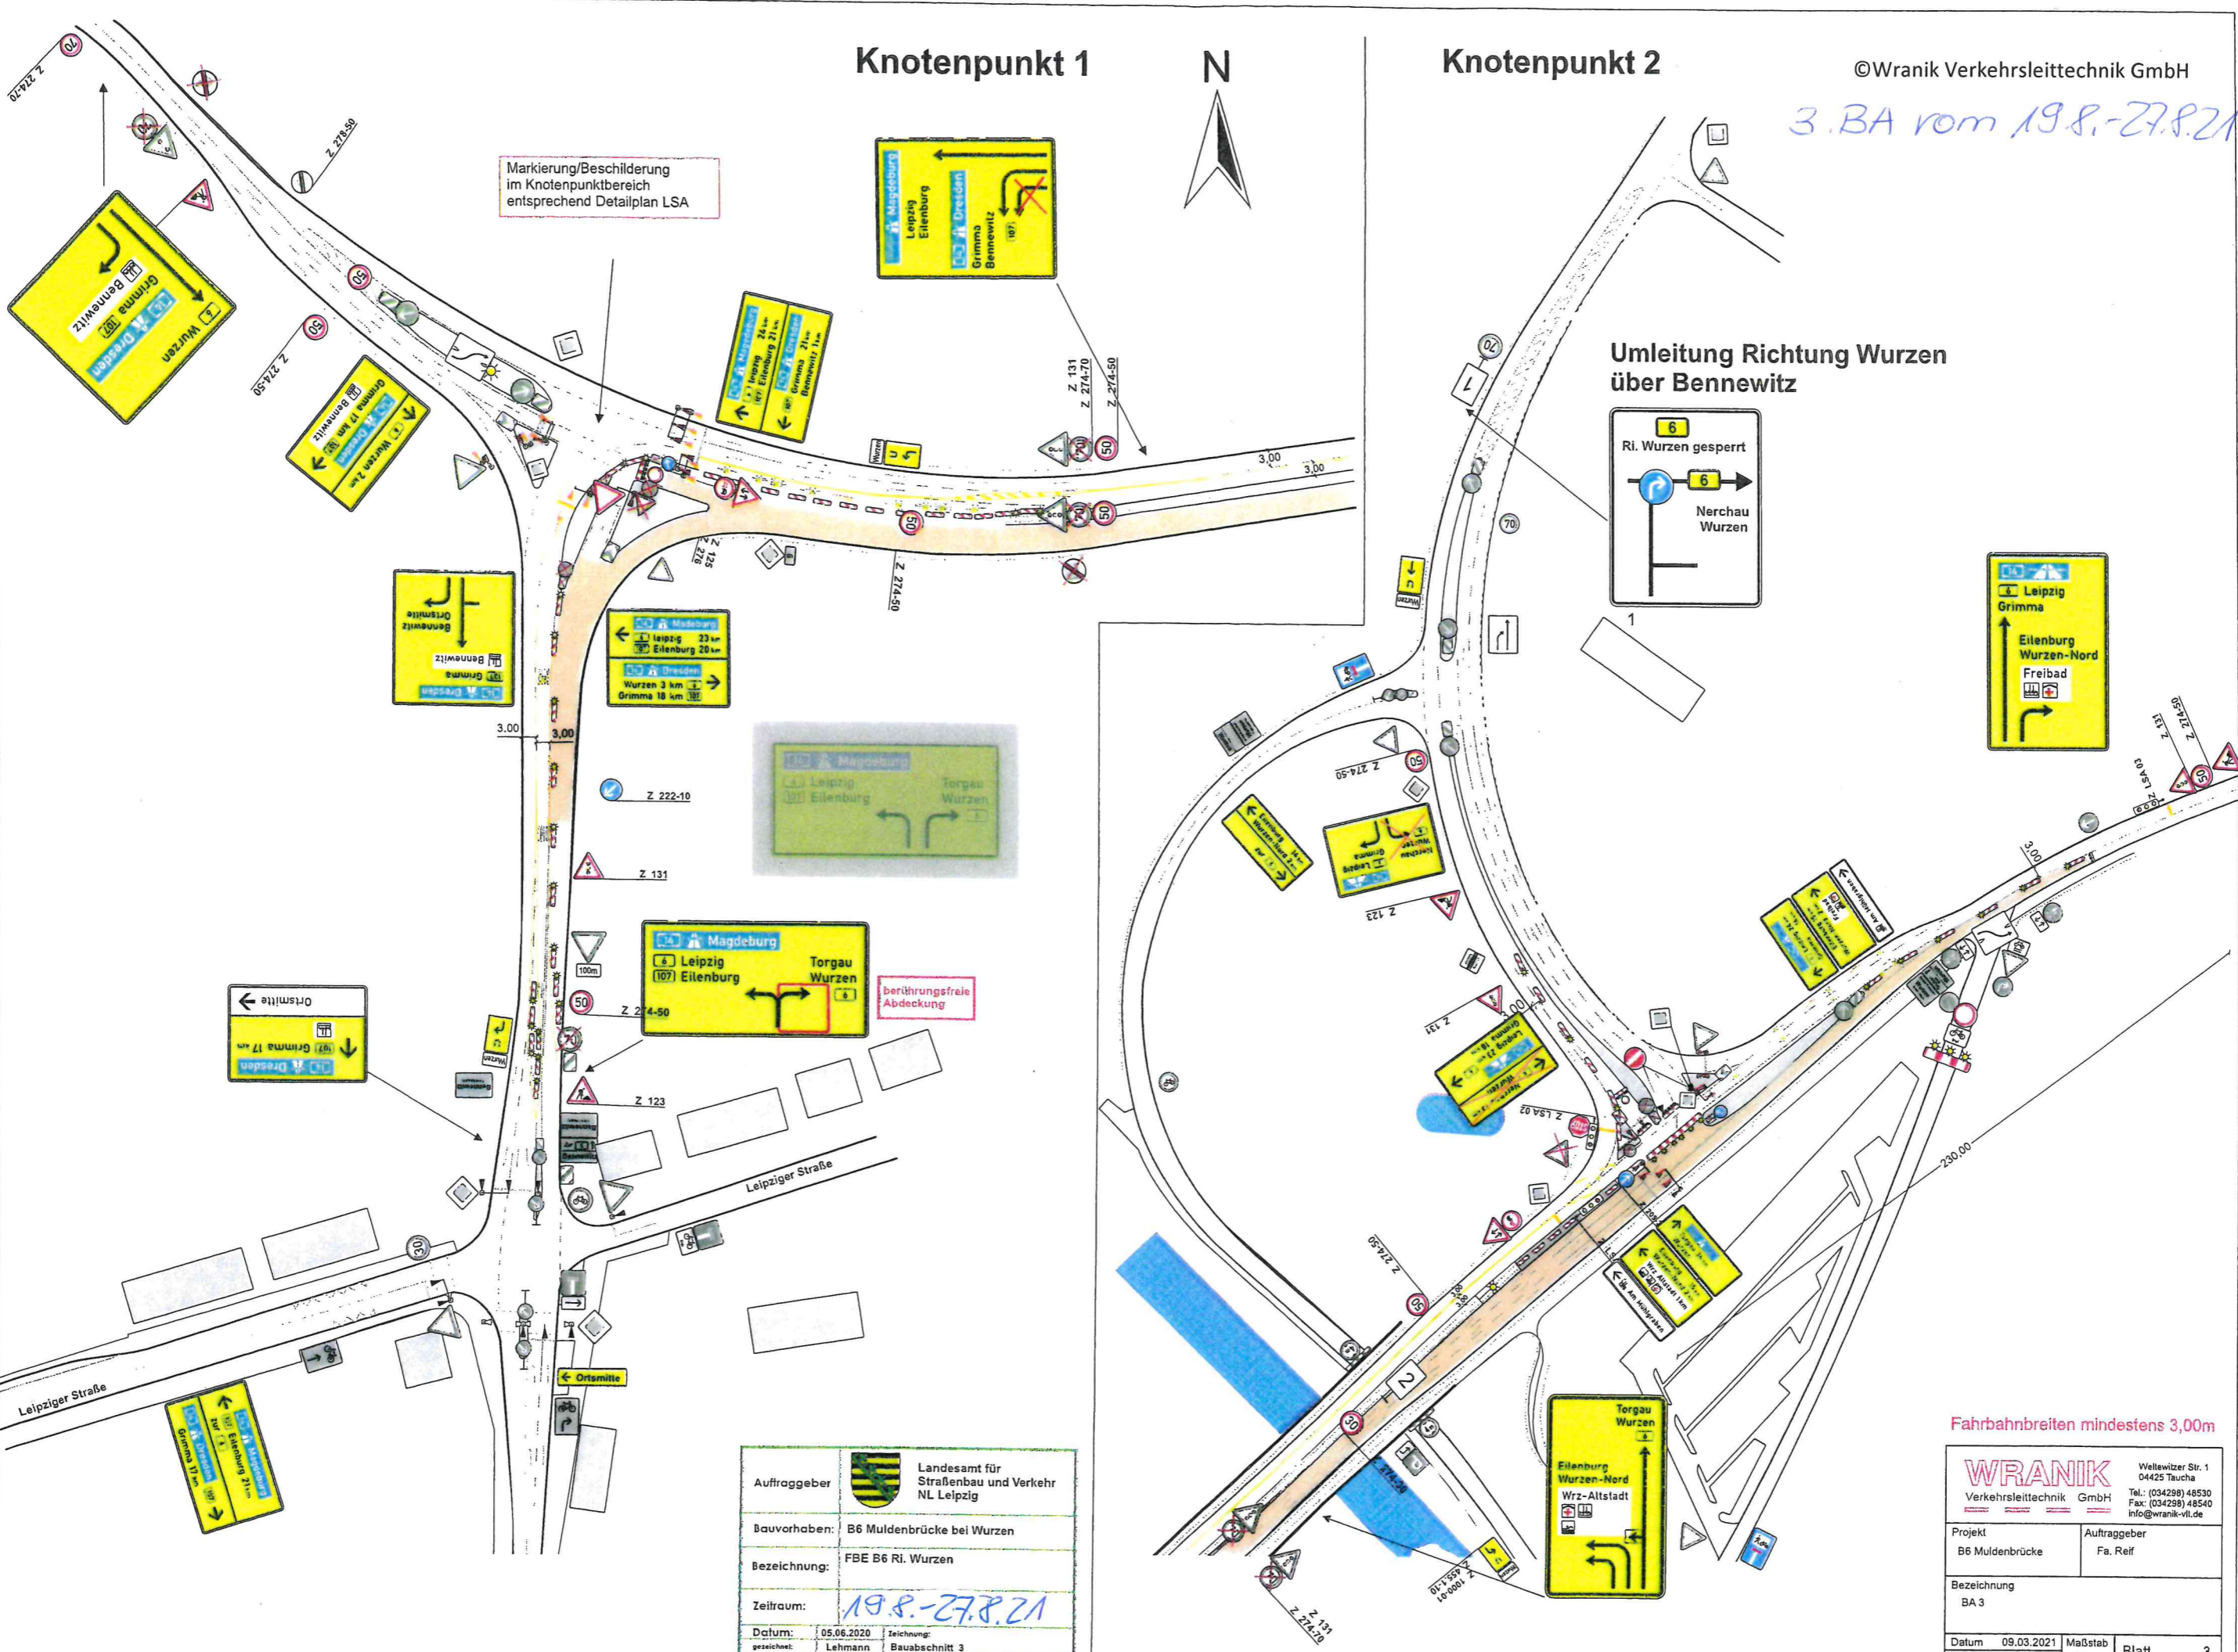

Umleitung Richtung Wurzen über Bennewitz

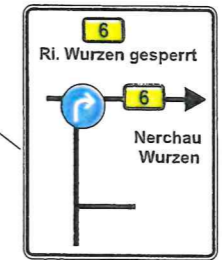

berührungsfreie Abdeckung

Auftraggeber	 Landesamt für Straßenbau und Verkehr NL Leipzig
Bauvorhaben:	B6 Muldenbrücke bei Wurzen
Bezeichnung:	FBE B6 Ri. Wurzen
Zeitraum:	19.8.-27.8.21
Datum:	05.06.2020
gezeichnet:	Lehmann
Zeichnung:	Bauabschnitt 3

Fahrbahnbreiten mindestens 3,00m

 Wranik Verkehrsleittechnik GmbH Wallewitzer Str. 1 04425 Taucha Tel.: (034298) 48530 Fax: (034298) 48540 info@wranik-vlt.de					
Projekt	Auftraggeber				
B6 Muldenbrücke	Fa. Reif				
Bezeichnung					
BA 3					
Datum	09.03.2021	Maßstab	Ohne	Blatt	3
Bearbeiter	Fuhrmann				