


Knotenpunkt 1



Knotenpunkt 2

Markierung/Beschilderung im Knotenpunktbereich
entsprechend Detailplan LSA
03.11.2020

4. BA vom 27.8.-15.10.21

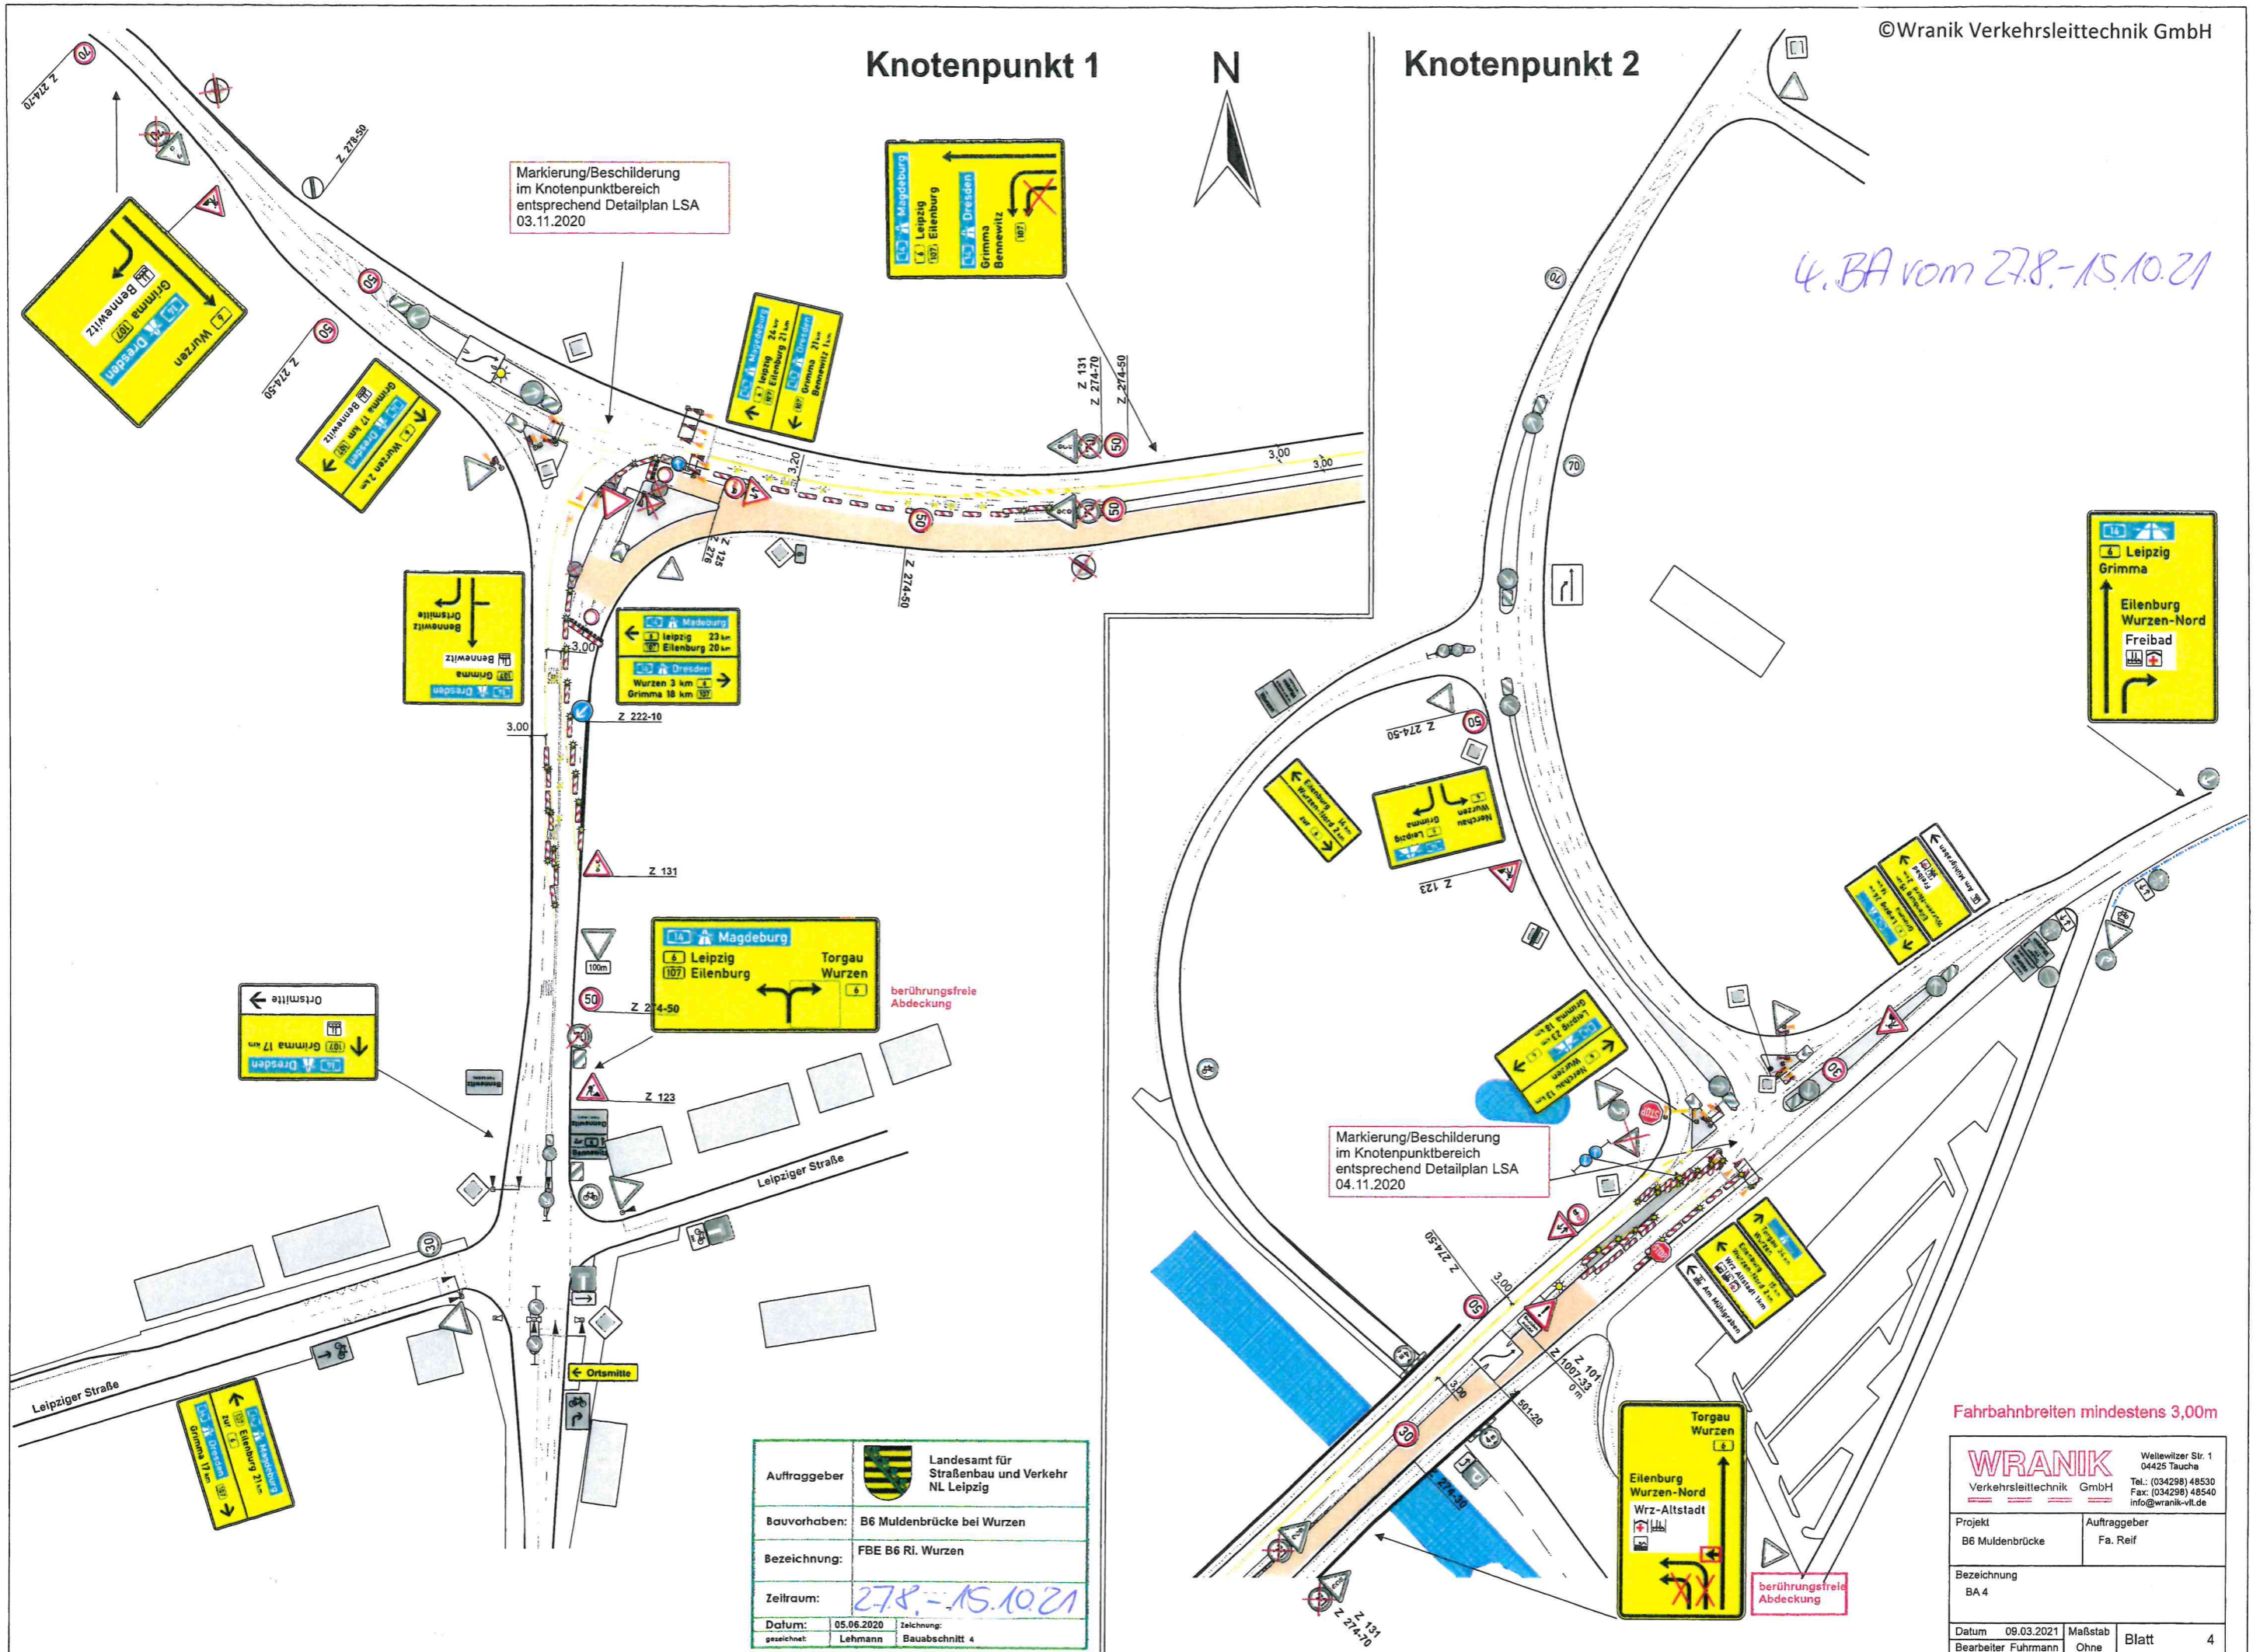

Markierung/Beschilderung im Knotenpunktbereich
entsprechend Detailplan LSA
04.11.2020

Auftraggeber		Landesamt für Straßenbau und Verkehr NL Leipzig
Bauvorhaben:		B6 Muldenbrücke bei Wurzen
Bezeichnung:		FBE B6 Ri. Wurzen
Zeitraum:		<i>27.8.-15.10.21</i>
Datum:	05.06.2020	Zeichnung:
gezeichnet:	Lehmann	Baubauabschnitt:
		4

Fahrbahnbreiten mindestens 3,00m

WRANIK Verkehrsleittechnik GmbH		Weltewitzer Str. 1 04425 Taucha Tel.: (034298) 48530 Fax: (034298) 48540 info@wranik-vlt.de	
Projekt B6 Muldenbrücke	Auftraggeber Fa. Reif		
Bezeichnung BA 4			
Datum 09.03.2021	Maßstab Ohne	Blatt	4